


ZISTERNENANLAGE zur Regenwassernutzung

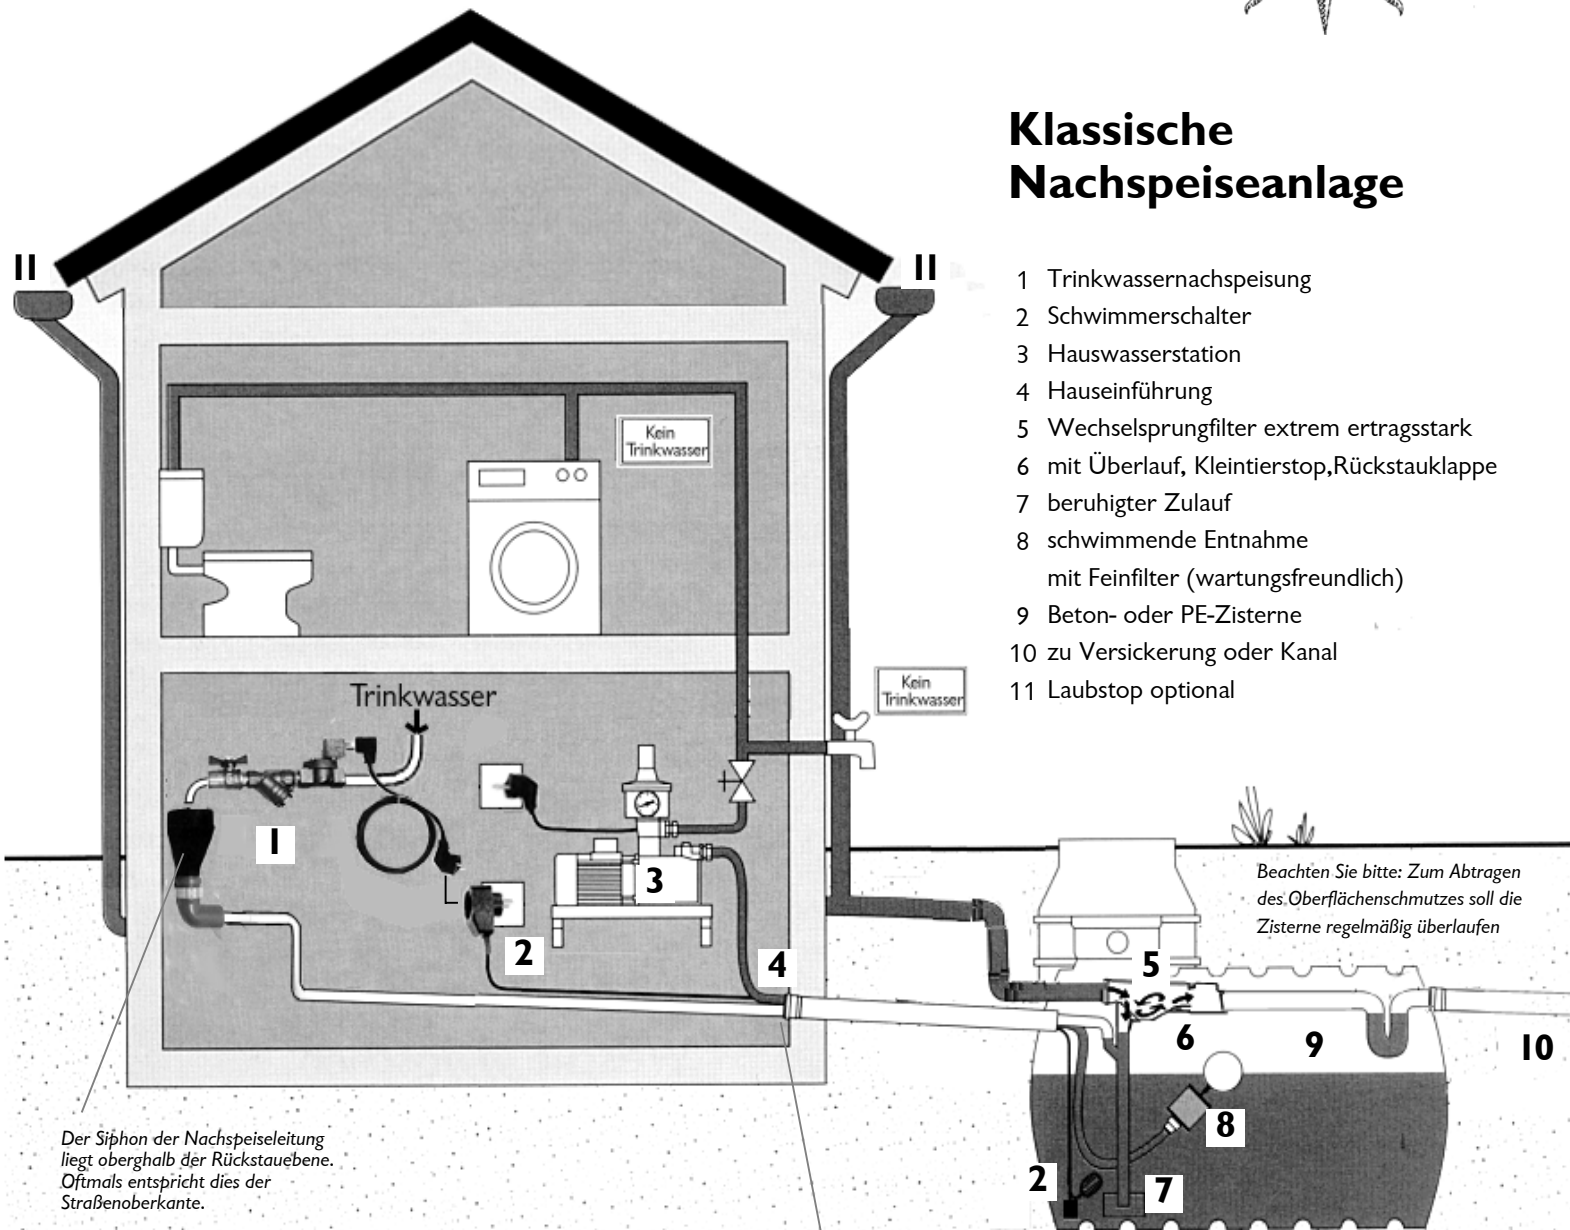

Klassische Nachspeiseanlage



Hauseinführung DN150



Beachten Sie bitte 90° Bogen werden in Regenwassernutzungsanlagen entgegen der grafischen Darstellung aus 45° Bogen montiert!

Für die konkrete Montage beachten Sie bitte unser Planungsinfolblatt „Zisterneneinbau“

SOLTECH

Solartechniken.de